Схема газоснабжения Староладожского СП

Согласовано:

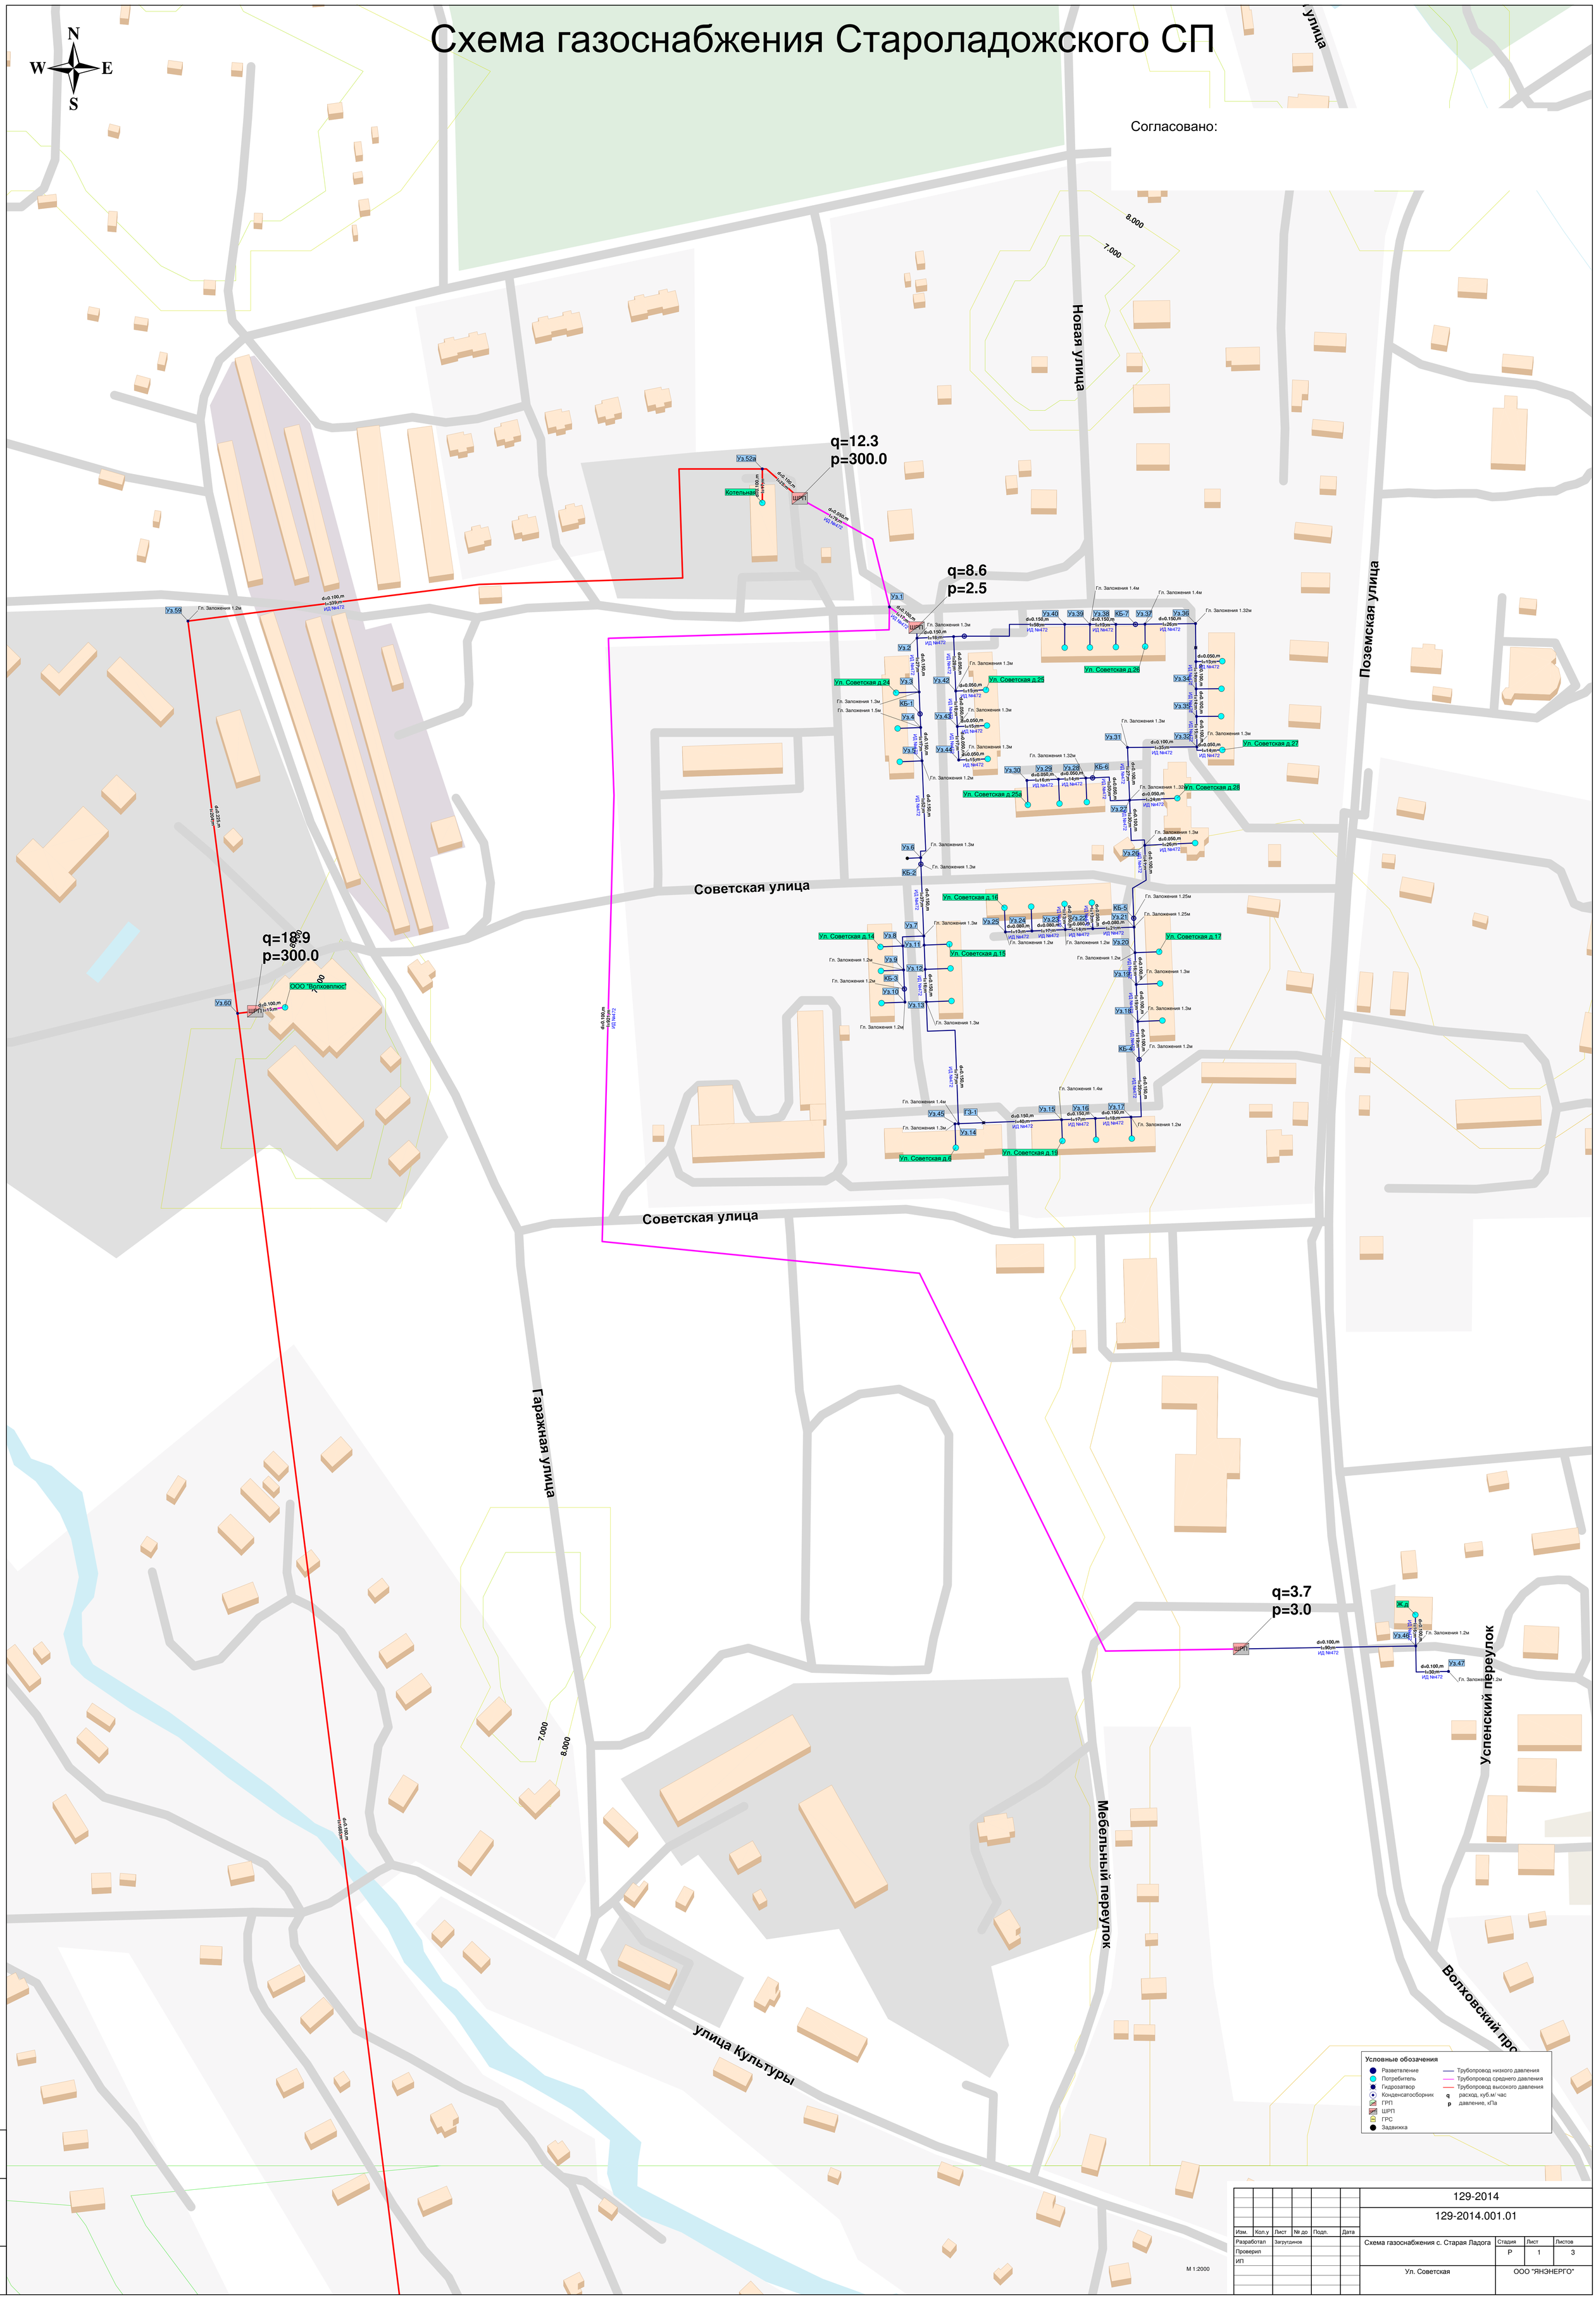

						129-2014			
						129-2014.001.01			
Изм.	Кол.у	Лист	№ до	Подп.	Дата				
Разработал		Загрутдинов				Схема газоснабжения с. Старая Ладога	Стадия	Лист	Листов
Проверил							Р	1	3
ИП						Ул. Советская	ООО "ЯНЭНЕРГО"		

М 1:2000

Взам. инв. №

Подп. и дата

Инв. № подл.