



# Схема газоснабжения Староладожского СП

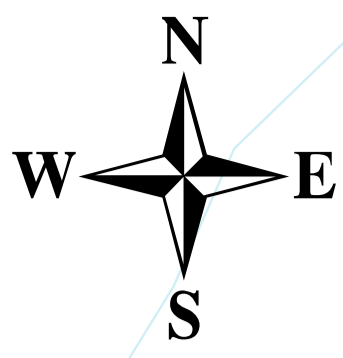

Согласовано

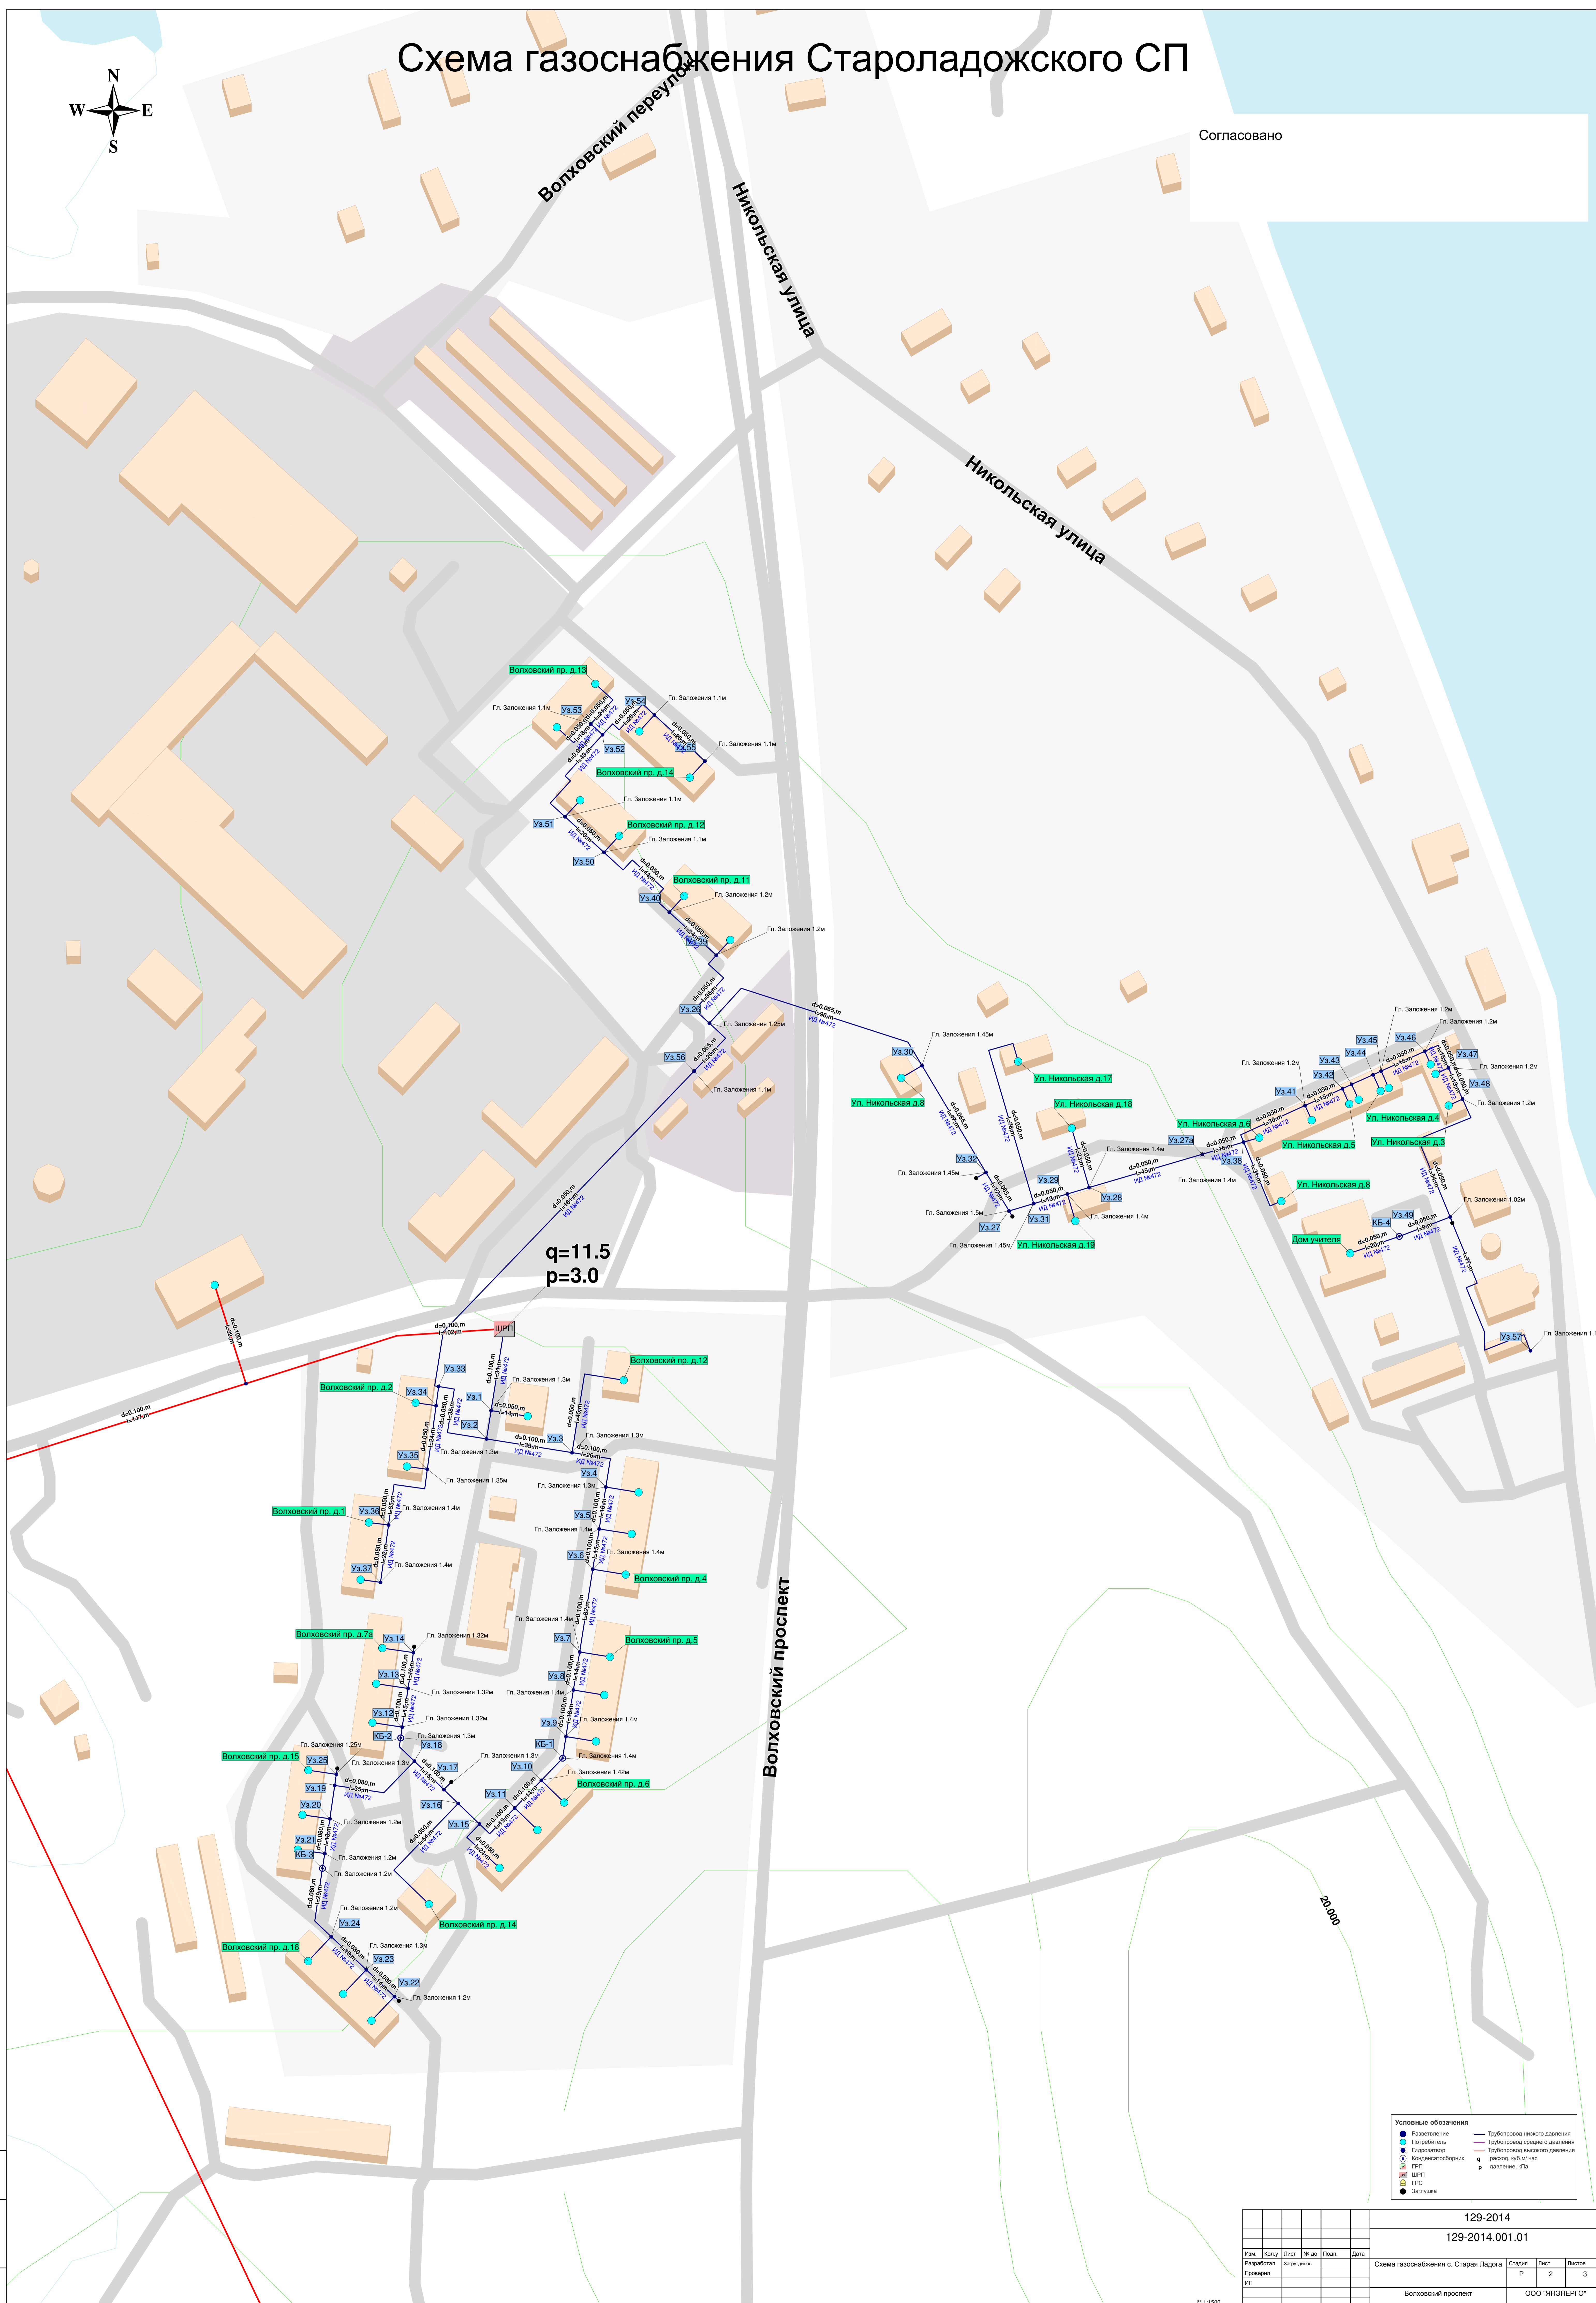

- Условные обозначения**
- Разветвление
  - Потребитель
  - Газорегулятор
  - Конденсатосборник
  - ГРП
  - ШПГ
  - ГРС
  - Залпушка
  - Трубопровод низкого давления
  - Трубопровод среднего давления
  - Трубопровод высокого давления
  - расход, куб м/час
  - давление, кг/га

129-2014				
129-2014.001.01				
Изм.	Колу	Лист	№ до	Родн
Разработ	Исполн	Провер	ИП	Дата
Схема газоснабжения с. Старая Ладога				
Стан	Лист	Листов		
Р	2	3		
Волховский проспект				
ООО "ЯНЭНЕРГО"				

M 1:1500

Лист № 001/001